


EINSTELLHALLE

 Parkplätze

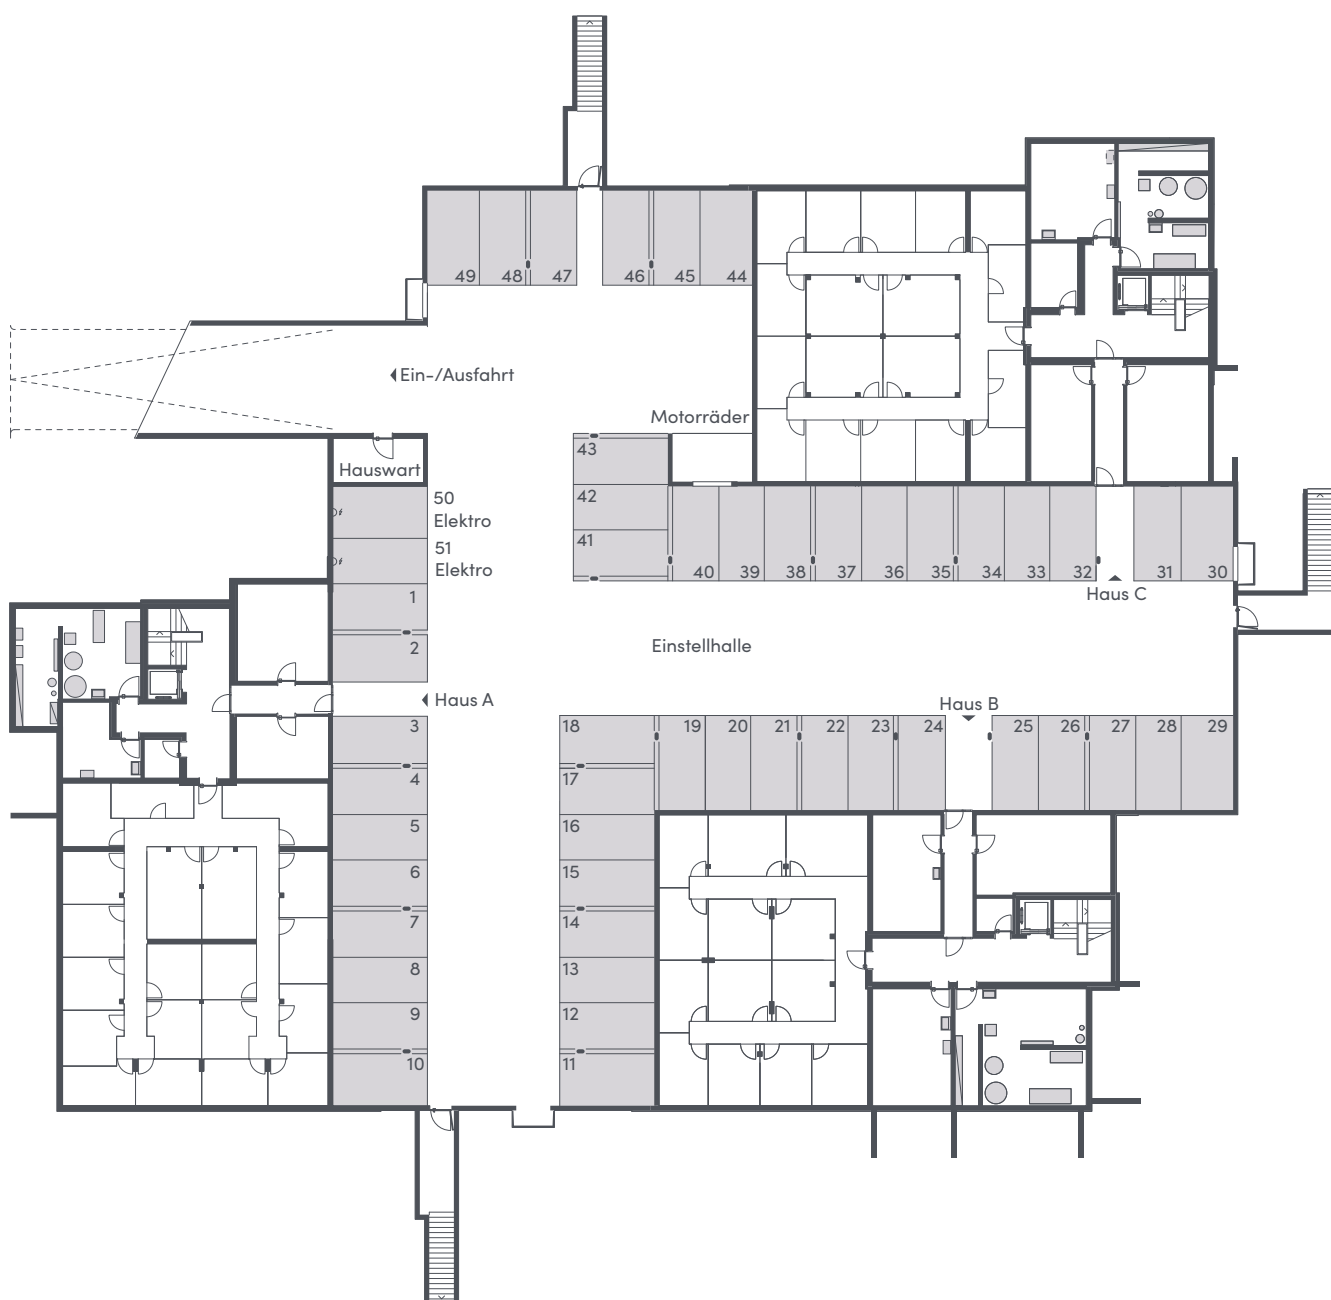

0 5 10 15 20 m
MASSSTAB 1:400



gerlis
NATUR UND CITY
DIREKT VOR DER HAUSTÜR

HAFTUNGSAUSSCHLUSS

Aus den dargestellten Grundrissen können keinerlei Ansprüche abgeleitet werden. Verbindlich sind ausschliesslich die Angaben in der Vertragsurkunde.